

**INDIVIDUAZIONE SCHEDE E GRADI DI PROTEZIONE**

**ADEGUATA A:**  
 Variante secondo stralcio dei Centri Storici e delle Corti Rurali adottata con DCC 197/2003 e approvata con DGRV 3241/2007  
 Variante parziale D.C.C. n. 14 del 07/05/2013  
 Variante parziale D.C.C. n. 15 del 07/05/2013

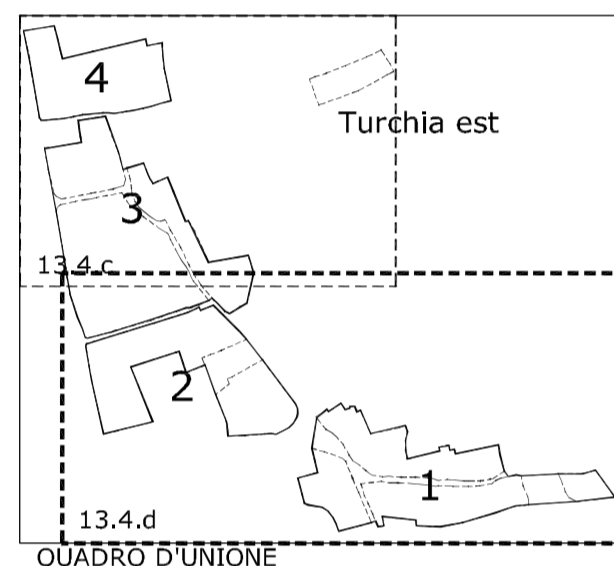
progettista  
 dott. arch. **Marco Zandonà**

collaboratori  
 dott. arch. **Maria Elisabetta Gasparrini**


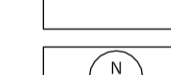



DATA  
 ottobre 2013  
 SCALA  
**1:500**

SINDACO  
 SEGRETARIO

**CELLORE SUD**



**LEGENDA**

-  Identificazione scheda edificio
-  numero riferimento scheda B
-  grado di protezione
-  zona A Centro Storico - Nucleo di antica origine
-  riferimento isolato di centro storico

