



PROVINCIA DI VERONA

COMUNE DI
ILLASI

VARIANTE PARZIALE RICOGNITIVA

tav. n. **13 4 c**

18

INDIVIDUAZIONE SCHEDE E GRADI DI PROTEZIONE

ADEGUATA A:

Variante secondo stralcio del Centri Storici e delle Corti Rurali adottata con DCC 197/2003 e approvata con DGRV 3241/2007

Variante parziale D.C.C. n. 14 del 07/05/2013

Variante parziale D.C.C. n. 15 del 07/05/2013


progettista
dott. arch. Marco Zandonà

collaboratori
dott. arch. Maria Elisabetta Gasparri

DATA ottobre 2013
SCALA 1:500

SINDACO
SEGRETARIO

CELLORE NORD
TURCHIA EST

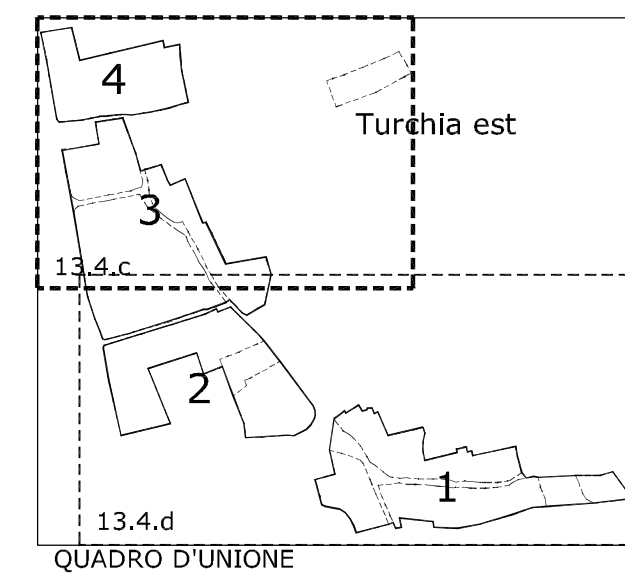

LEGENDA

- identificazione scheda edificio
- numero riferimento scheda B
- grado di protezione
- zona A Centro Storico - Nucleo di antica origine
- riferimento isolato di centro storico

